



EDITAL

(N.º 106GAOA2019)

DESAFETAÇÃO DE UMA PARCELA DE TERRENO DO DOMÍNIO PÚBLICO MUNICIPAL PARA O DOMÍNIO PRIVADO DO MUNICÍPIO – DISCUSSÃO PÚBLICA

Humberto Fernando Leão Pacheco de Brito, Presidente da Câmara Municipal de Paços de Ferreira, torna público, para efeitos do disposto na alínea t), do n.º 1, do artigo 35.º e artigo 56.º, ambos do Regime Jurídico das Autarquias Locais, aprovado no Anexo I à Lei n.º 75/2013, de 12 de setembro, na sua atual redação, que a Câmara Municipal de Paços de Ferreira, na sua reunião ordinária realizada em 30/07/2019, deliberou por unanimidade, submeter a discussão pública, a desafetação do domínio público para o domínio privado do Município, de uma parcela de terreno, com área de 174,60 m², afeta à Rua dos Bombeiros Voluntários de Freamunde, sita na freguesia de Freamunde, com as características e localização constantes da planta em anexo.-

----- Mais torna público, que a parcela a desafetar destina-se a ser integrada no património privado do Município, para posterior permuta com a Associação Humanitária dos Bombeiros Voluntários de Freamunde, de duas parcelas de terreno com áreas de 705,90 m² e 199,10 m² que servirão para integrar o domínio público municipal. -----


----- Para os efeitos acima previstos, e durante o período de 10 (dez) dias, contados a partir da afixação do presente Edital, poderão os interessados consultar, na secção de expediente, no edifício dos Paços do Concelho, de segunda a sexta-feira, das 9:00 horas às 16:00 horas e no *site* do Município: <http://www.cm-pacosdeferreira.pt>, o processo e dirigir, por escrito, as suas reclamações, observações ou sugestões ao Senhor Presidente da Câmara Municipal.-----

----- Para constar e surtir os devidos efeitos é publicado o presente Edital e outros de igual teor, que vão se afixados nos lugares públicos de estilo deste Concelho. -----

----- Paços do Município de Paços de Ferreira, 16 de outubro de 2019. -----

O Presidente da Câmara Municipal


(Humberto Fernando Leão Pacheco de Brito)

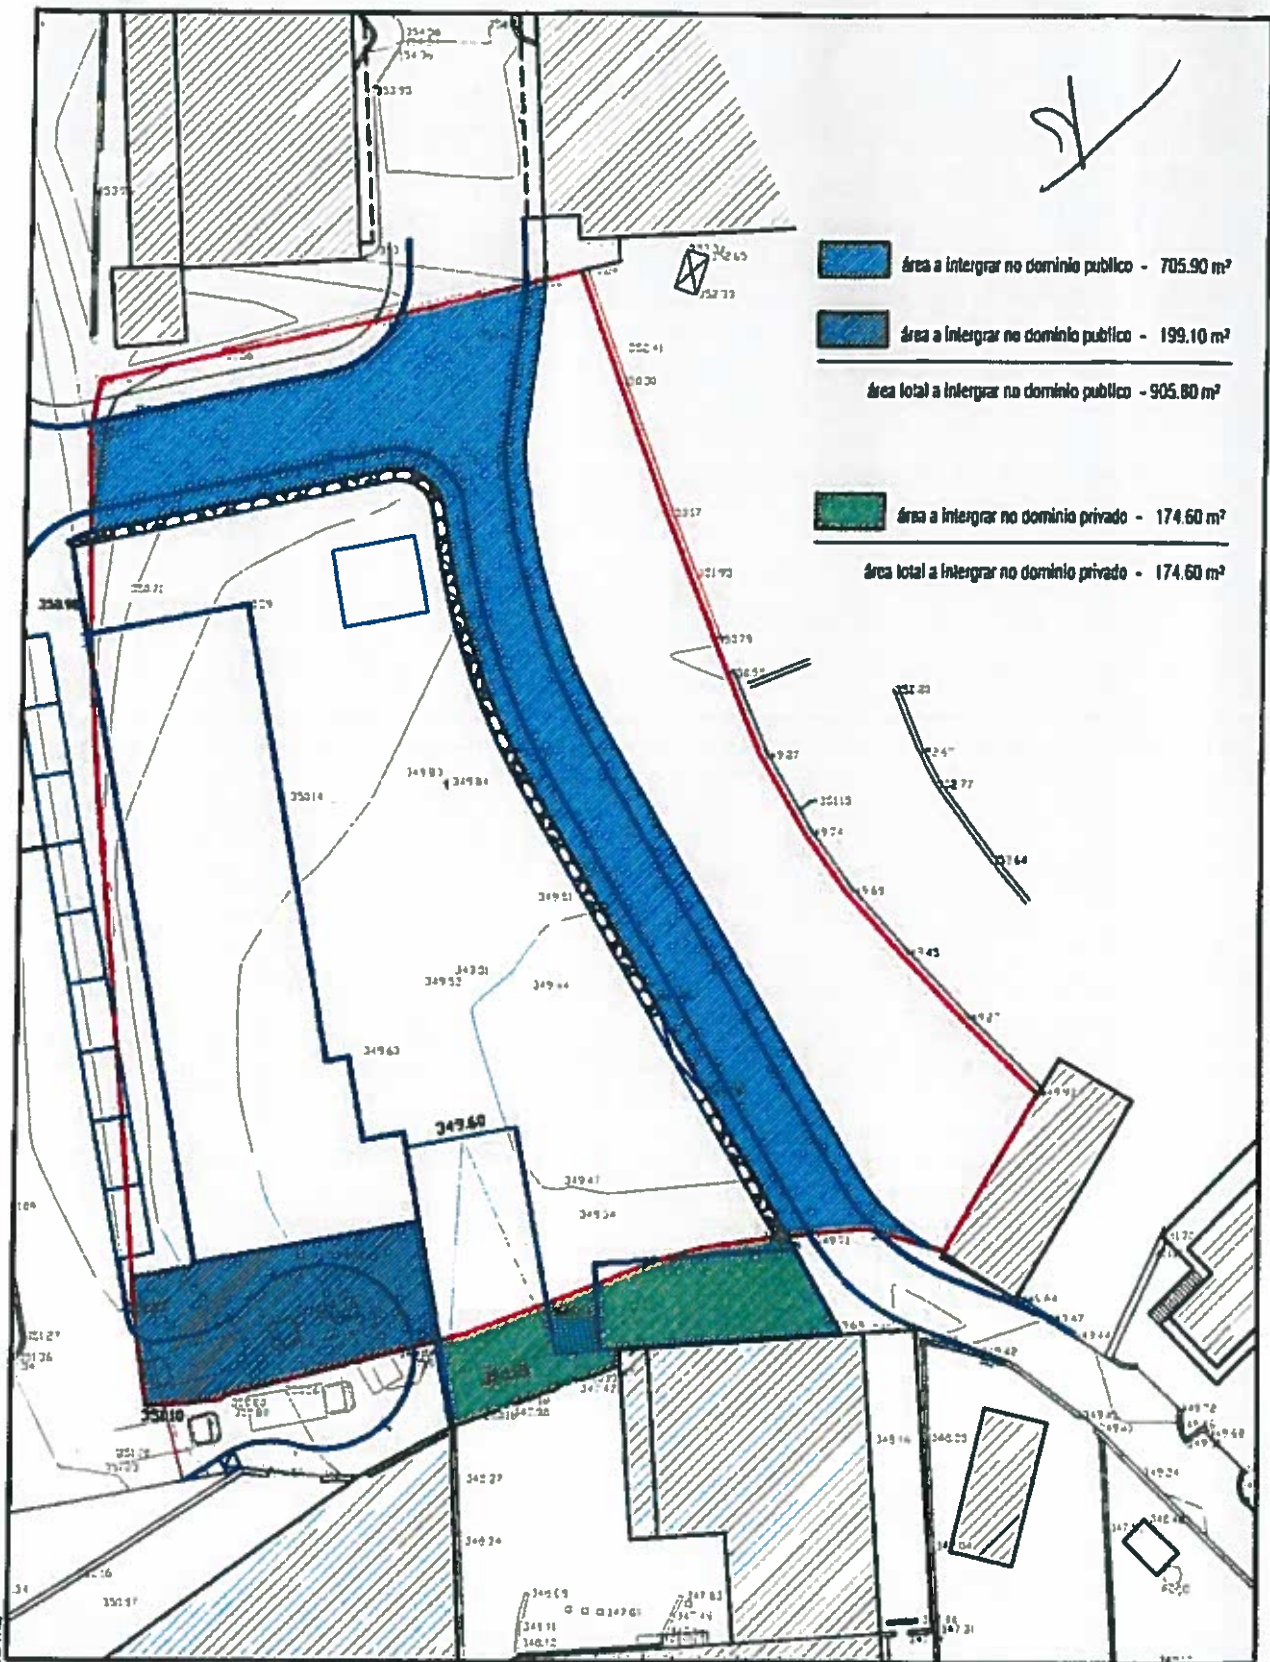

 área a integrar no domínio público - 705.90 m²

 área a integrar no domínio público - 199.10 m²

área total a integrar no domínio público - 905.00 m²

 área a integrar no domínio privado - 174.60 m²

área total a integrar no domínio privado - 174.60 m²

DESENHO ASSINADO POR COMPUTADOR - AUTORIZADO SOB A RESPONSABILIDADE DO DESENHADOR



**Câmara Municipal
Paços de Ferreira**

BOMJO
 PLANEJAMENTO E GESTÃO URBANÍSTICA
 RUA DA REPÚBLICA 4100 PAÇOS DE FERREIRA
 TELEFONE 259 800000 FAX 259 800000

B.V. FREAMUNDE - CEDÊNCIAS

LOCAL	FREAMUNDE
ESPECIALIDADE	ENGENHARIA
TÍTULO DA FOLHA	PLANTA DE CEDÊNCIAS

PROFECTIVO	0 CHEFE DE BOMJO
------------	------------------

ESCALA	1:500	REC. Nº	001
PROJETO	VIAS	FOLH. Nº	V-182-19

ESTA PLANALTA É PRODUZIDA EM ÓTIMA QUALIDADE DE PAÇOS DE FERREIRA. ESTA PLANALTA É ÚNICA E NÃO DEVE SER REPRODUZIDA SEM A AUTORIZAÇÃO DA CÂMARA MUNICIPAL DE PAÇOS DE FERREIRA.