


ÁREA TOTAL DA U.E. = 52.041	
Área total de Implantação	12.384,00
Área total de Construção	36.428,27
Índice total de Implantação	0,24
Índice total de Construção	0,70
Índice mínimo de Permeabilidade	0,20
PARCELA A = 40.991,48	
Área total de Implantação	9.644,00
Área total de Construção	28.693,89
Índice total de Implantação	0,24
Índice total de Construção	0,70
PARCELA B = 8.576,25	
Área total de Implantação	2.160,00
Área total de Construção	6.003,34
Índice total de Implantação	0,25
Índice total de Construção	0,70
PARCELA C = 2.472,91	
Área total de Implantação	580,00
Área total de Construção	1.731,05
Índice total de Implantação	0,23
Índice total de Construção	0,70

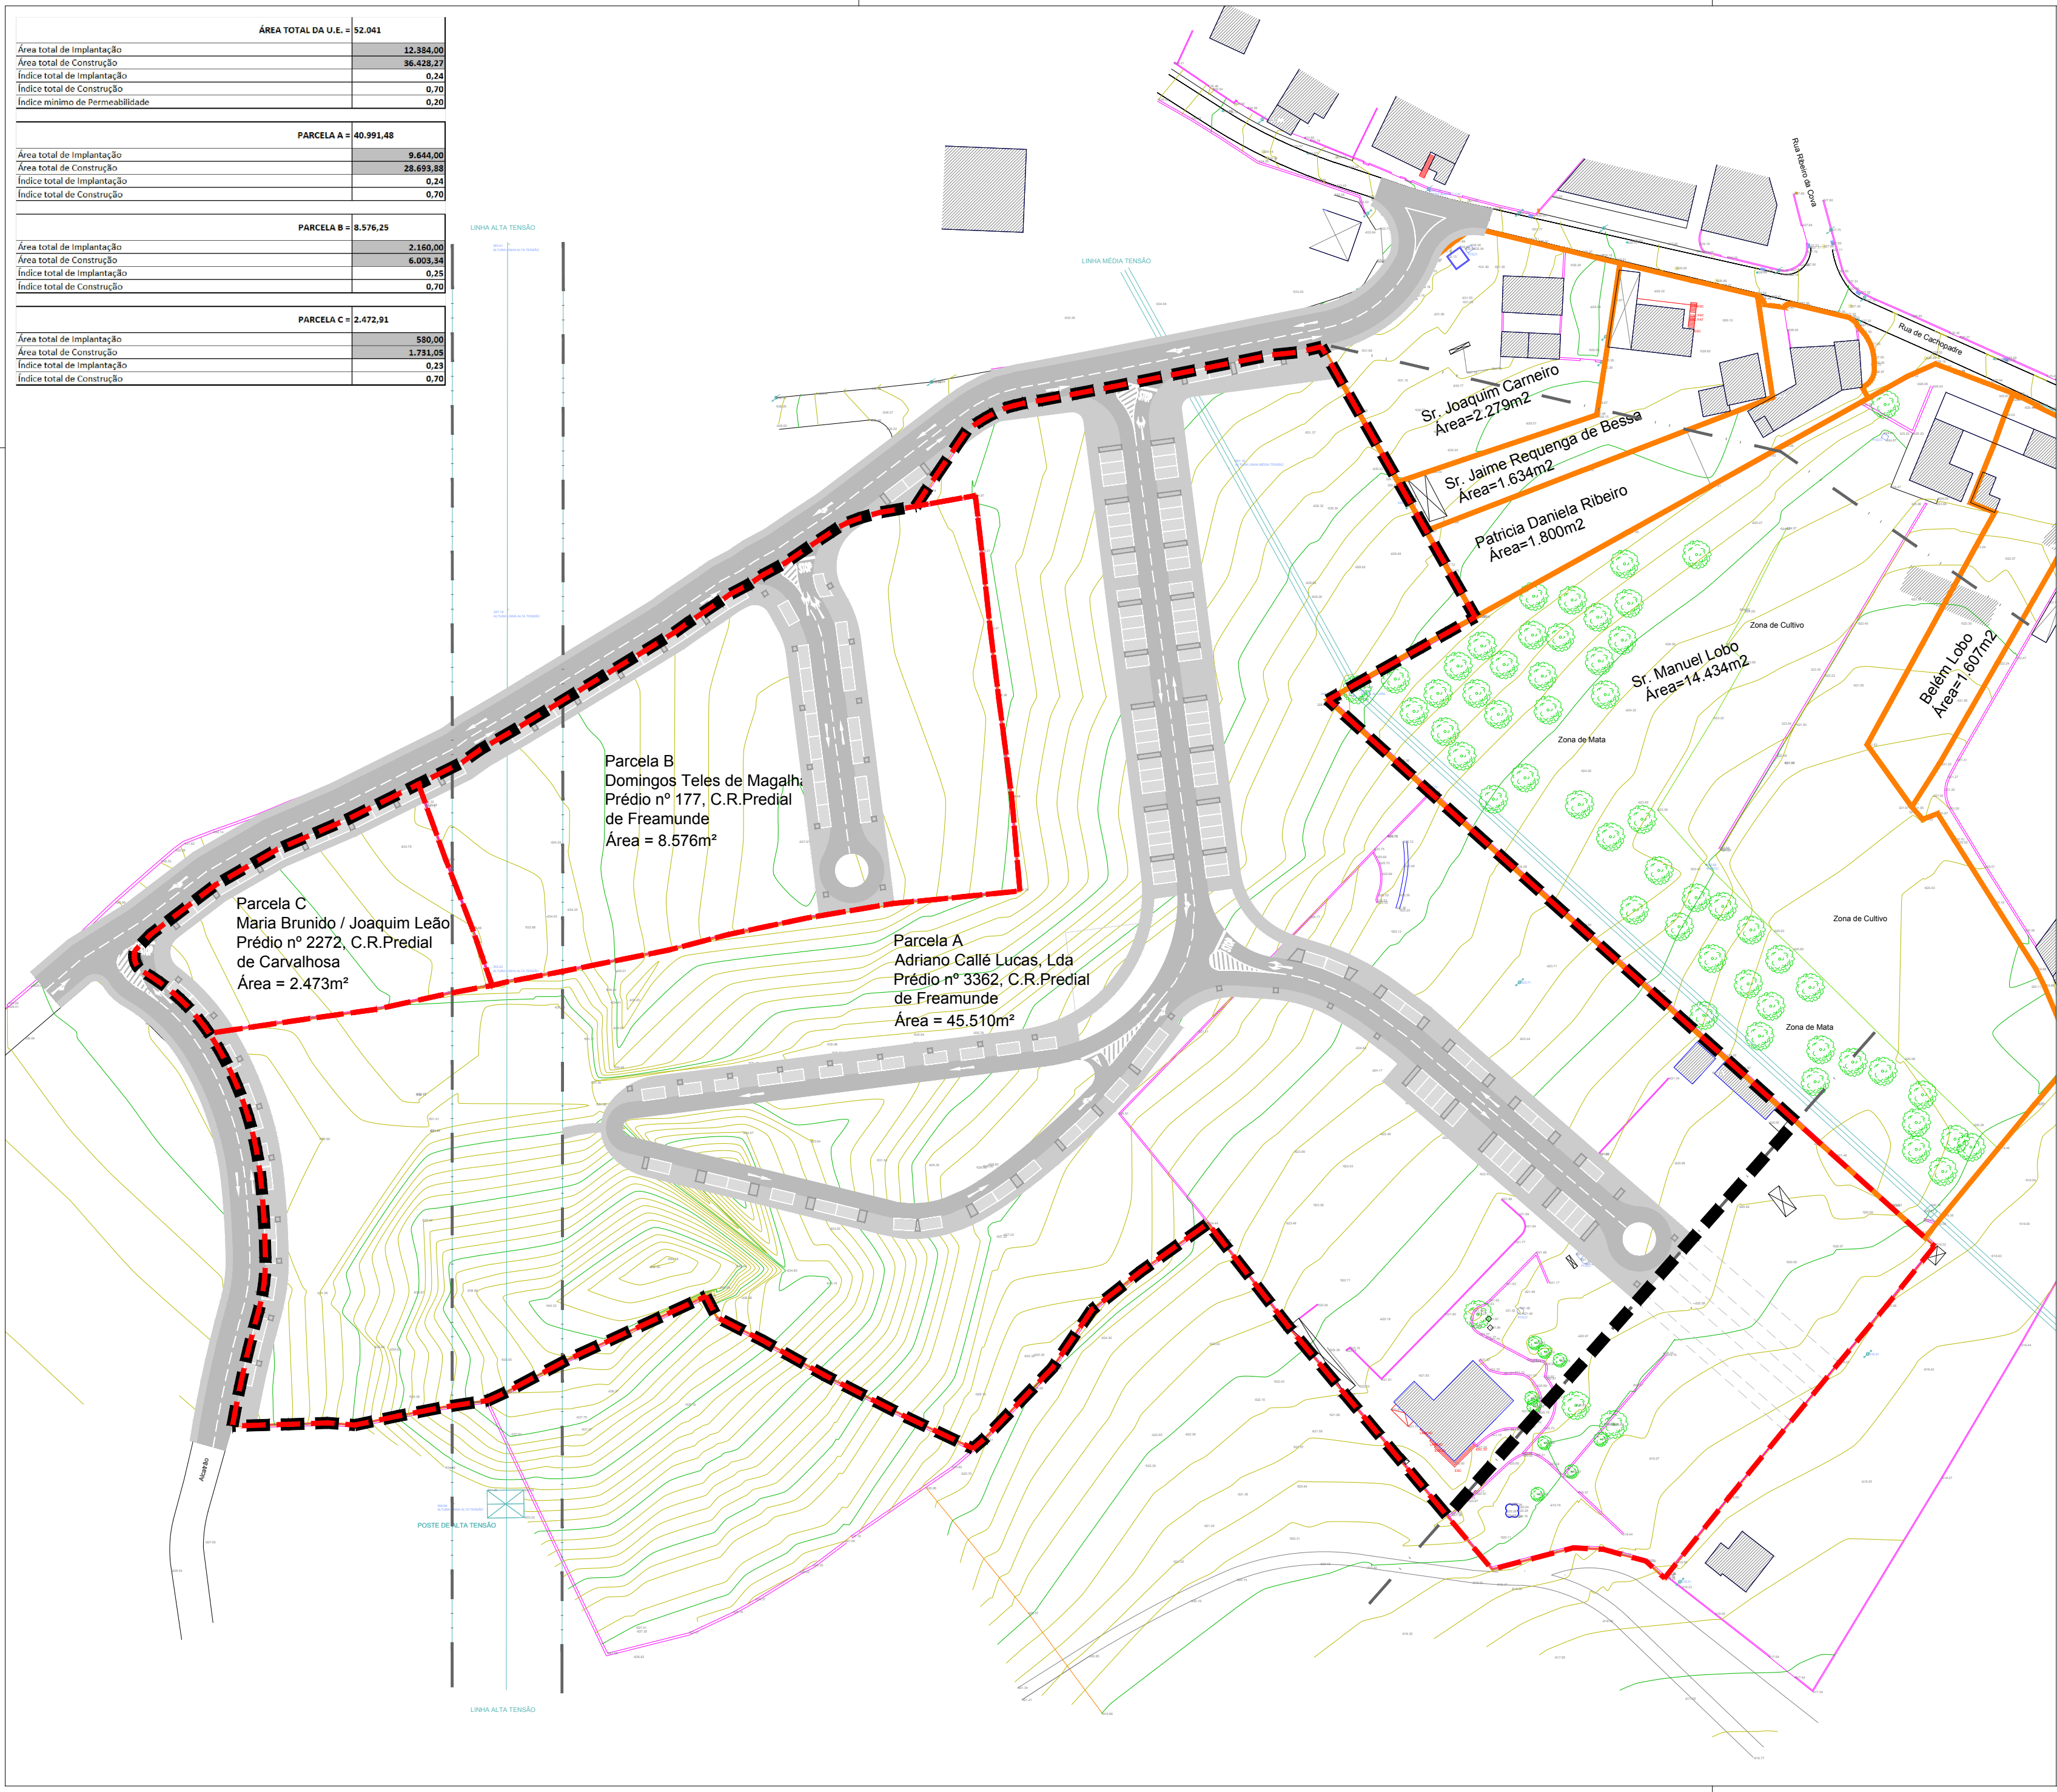

- LEGENDA**
- Limite das Parcelas Originais
 - - - Limite da Unidade de Execução = 52.040,64 m²
 - - - Classes do PDM
- REDE VIÁRIA**
- Pavimento betuminoso
 - Marcas rodoviárias
 - Sinalização horizontal
 - Pavimento do passeio
 - Pavimento do estacionamento

TODAS AS DIMENSÕES CONSTANTES DESTA DESENHO DEVERÃO SER DEVIDAMENTE VERIFICADAS NO LOCAL.

URBANISMO - ARQUITECTURA

CPU ARCHITECTS INTERNATIONAL, LDA
 AV. 24 DE JULHO, 50 1200-868 LISBOA PORTUGAL
 TEL. (+351) 213 939 060 - FAX (+351) 213 939 061
 www.cpu.pt

ESTE DESENHO É PROPRIEDADE INTELECTUAL DA CPU, TITULAR DOS DIREITOS MORAIS E PATRIMONIAIS DO PROJECTO DE QUE É PARTE. AO ABRIGO DO DISPOSTO NA ALÍNEA b) DO N.º 1.º DO ART. 1.º E DO N.º 1.º DO ART. 1.º DO "CÓDIGO DO DIREITO DE AUTOR E DOS DIREITOS CONEXOS", NÃO PODENDO SER REPRODUZIDO OU USADO PARA QUALQUER PROPÓSITO A NÃO SER O AQUI INDICADO, SEM PRÉVIA AUTORIZAÇÃO ESCRITA.

CLIENTE
C.M. PAÇOS DE FERREIRA

PLANO
UNIDADE DE EXECUÇÃO

LOCAL
CAHOPADRE - PAÇOS DE FERREIRA

FASE
UNIDADE DE EXECUÇÃO

DESIGNAÇÃO
PLANTA DA UNIDADE DE EXECUÇÃO

DATA	REVISÃO Nº	Nº DESENHO
NOV 2020	00	16-10-UR_05
VISTO		

ESCALA 1/1000